

P.U.Z. PLAN URBANISTIC ZONAL

ELABORARE PUZ IN VEDEREA PARCELARII SI REGLEMENTARII ZONEI STUDIATE

SITUATIE EXISTENTA


LEGENDA

LIMITE :

- LIMITA ZONA STUDIATA
 - LIMITA UNITATE TERRITORIALA DE REFERINTA
 - LIMITA DE PROPRIETATE
 - TEREN CE A GENERAT P.U.Z.
 - LIMITA CONSTRUIBILITATE
- ZONE FUNCTIONALE :**
- ZONA LOCUINTE INDIVIDUALE
 - CIRCULATII AUTO
 - CIRCULATII PIETONALE
- RETELE DE TRANSPORT SI EDILITARE**
- LINIE ELECTRICA AERIANA
- ZONE DE PROTECTIE/INTERDICTIE :**
- ZONA DE SIGURANTA SONDE - INTERDICTIE DE CONSTRUIRE
 - ZONA DE SIGURANTA LINIE ELECTRICA AERIANA
 - REGIM MAXIM DE INALTIME

PLAN TOPOGRAFIC
 Receipta planului topografic este necesara pentru proiectul de "ELABORARE PUZ IN VEDEREA PARCELARII SI REGLEMENTARII ZONEI STUDIATE"
 UAT CARCEA, LOC. CARCEA, T.43, P.11, 13, 14, 15, 16, 17, 18, jud. Dolj
 N.C. 34139, 43006, 42732, 43600, 43680.
 SCARA 1:500
 Sistem de proiectie "Stereografic 1970"
 Sistem de referinta "Cote locale"

LEGENDA	
	Ax drum
	Margine drum
	Limita gard
	Borna hectometrica
	Camin canal
	Camin apa
	Stalp beton
	Tub
	LEA

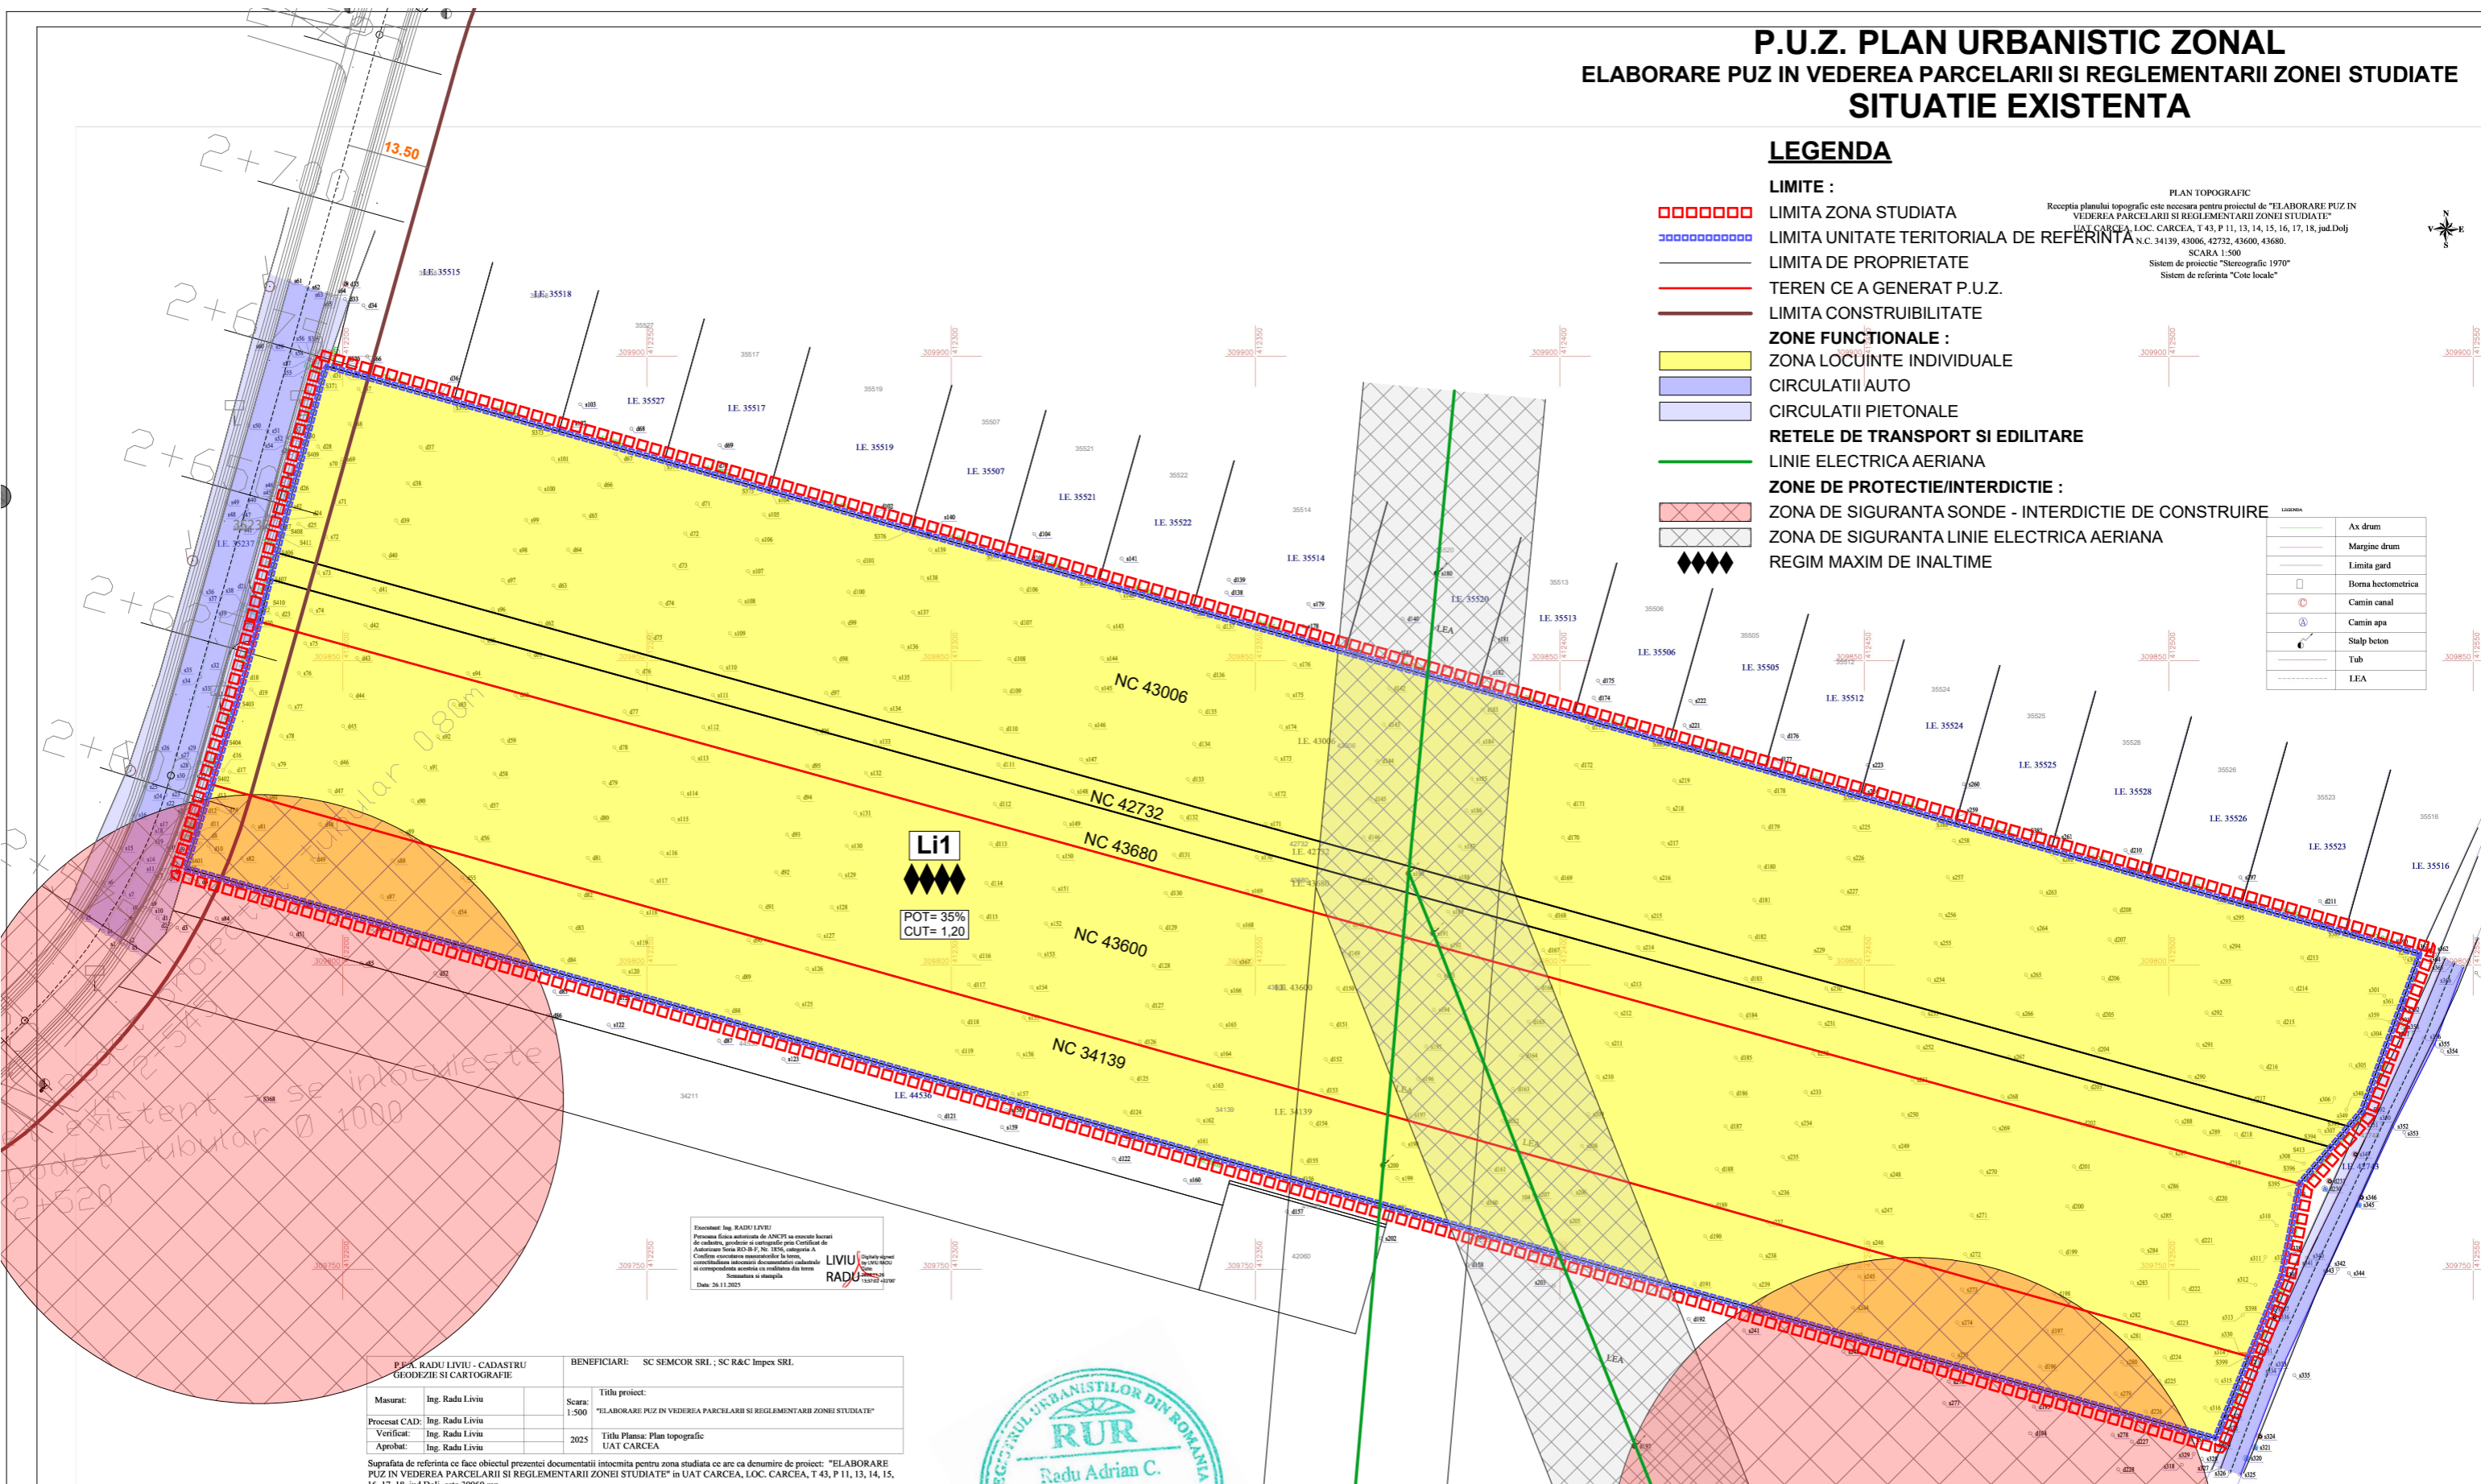

Executant: Ing. RADU LIVIU
 Persoana fizica autorizata de ANCPT sa exercite lucrari de cadastru, geodezie si cartografie prin Certificat de Autorizare Seria RCD-B.F. Nr. 1834, categoria A
 Codificarea activitatii profesionale la termen
 Concluziile tehnice sunt emise de catre
 Sursa si stampila
 Data: 26.11.2025
LIVIU RADU
 ing. geodez

P.U.Z. RADU LIVIU - CADASTRU GEODEZIE SI CARTOGRAFIE		BENEFICIARI: SC SEMCOR SRL ; SC R&C Impex SRL	
Masurat: Ing. Radu Liviu	Scara: 1:500	Titlu proiect: "ELABORARE PUZ IN VEDEREA PARCELARII SI REGLEMENTARII ZONEI STUDIATE"	
Procesat CAD: Ing. Radu Liviu			
Verificat: Ing. Radu Liviu	2025	Titlu Plan: Plan topografic UAT CARCEA	
Aprobat: Ing. Radu Liviu			

Suprafata de referinta ce face obiectul prezentei documentatii intocmita pentru zona studiata ce are ca denumire de proiect: "ELABORARE PUZ IN VEDEREA PARCELARII SI REGLEMENTARII ZONEI STUDIATE" in UAT CARCEA, LOC. CARCEA, T.43, P.11, 13, 14, 15, 16, 17, 18, jud. Dolj este 30060 mp.

"Prezentul document receptionat este valabil insotit de procesul verbal de receptie nr. 763/2025"

Oficiul de Cadastru si Publicitate Imobiliara
 Doc. 322770/26.11.2025
 Recepcionat
 Iulia-Cristina PETRESCU
 Iulia-Cristina Petrescu
 Digital signed by Iulia-Cristina Petrescu
 Date: 2025.11.27 11:04:50 +0200



VERIFICATOR	NUME	SEMNATURA	CERINTA	REFERAT	NR./DATA
VERIFICATOR/EXPERT	S.C. RELIEF PROIECT S.R.L. C.U.I. 39147636 MUN. CRAIOVA, STR. SFINTII APOSTOLI, nr.80			REFERAT / EXPERTIZA	Beneficiar: R&C IMPEX SRL SI SEMCOR SRL AMPLASAMENT: CARCEA, STR. AEREOPORTULUI, NR. 172, 174, 180, 182, 184
SPECIFICATIE	NUME	SEMNATURA	Scara: 1/1.000	OBIECT: ELABORARE PUZ IN VEDEREA PARCELARII SI REGLEMENTARII ZONEI STUDIATE	Faza: AVIZ OPORTUNITATE
SEF PROIECT	ARH. IONESCU RADU		Data: aprilie 2025		Plansa nr. A 2
PROIECTAT	ARH. TIPARU BOGDAN				
DESENAT	ARH. TIPARU BOGDAN			SITUATIE EXISTENTA	