

P.U.Z. PLAN URBANISTIC ZONAL

ELABORARE PUZ IN VEDEREA PARCELARII SI REGLEMENTARII ZONEI STUDIATE

PROPRIETATE ASUPRA TERENURILOR


LEGENDA

- LIMITE :**
- LIMITA ZONA STUDIATA
 - LIMITA UNITATE TERITORIALA DE REFERINTA
 - LIMITA DE PROPRIETATE
 - TEREN CE A GENERAT P.U.Z.
- ZONE FUNCTIONALE :**
- ZONA PROPRIETATE PUBLICA DE INTERES LOCAL
 - ZONA PROPRIETATE PRIVATAA PERSOANELOR FIZICE SAU JURIDICE

PLAN TOPOGRAFIC
 Recipientul planului topografic este necesar pentru proiectul de "ELABORARE PUZ IN VEDEREA PARCELARII SI REGLEMENTARII ZONEI STUDIATE"
 UAT CARCEA, LOC. CARCEA, T.43, P.11, 13, 14, 15, 16, 17, 18, jud.Dolj
 SCARA 1:500
 Sistem de proiectie "Stereografic 1970"
 Sistem de referinta "Cote locale"



	Ax drum
	Margine drum
	Limita gard
	Boma hectometrica
	Camin canal
	Camin apa
	Stalp beton
	Tub
	LEA

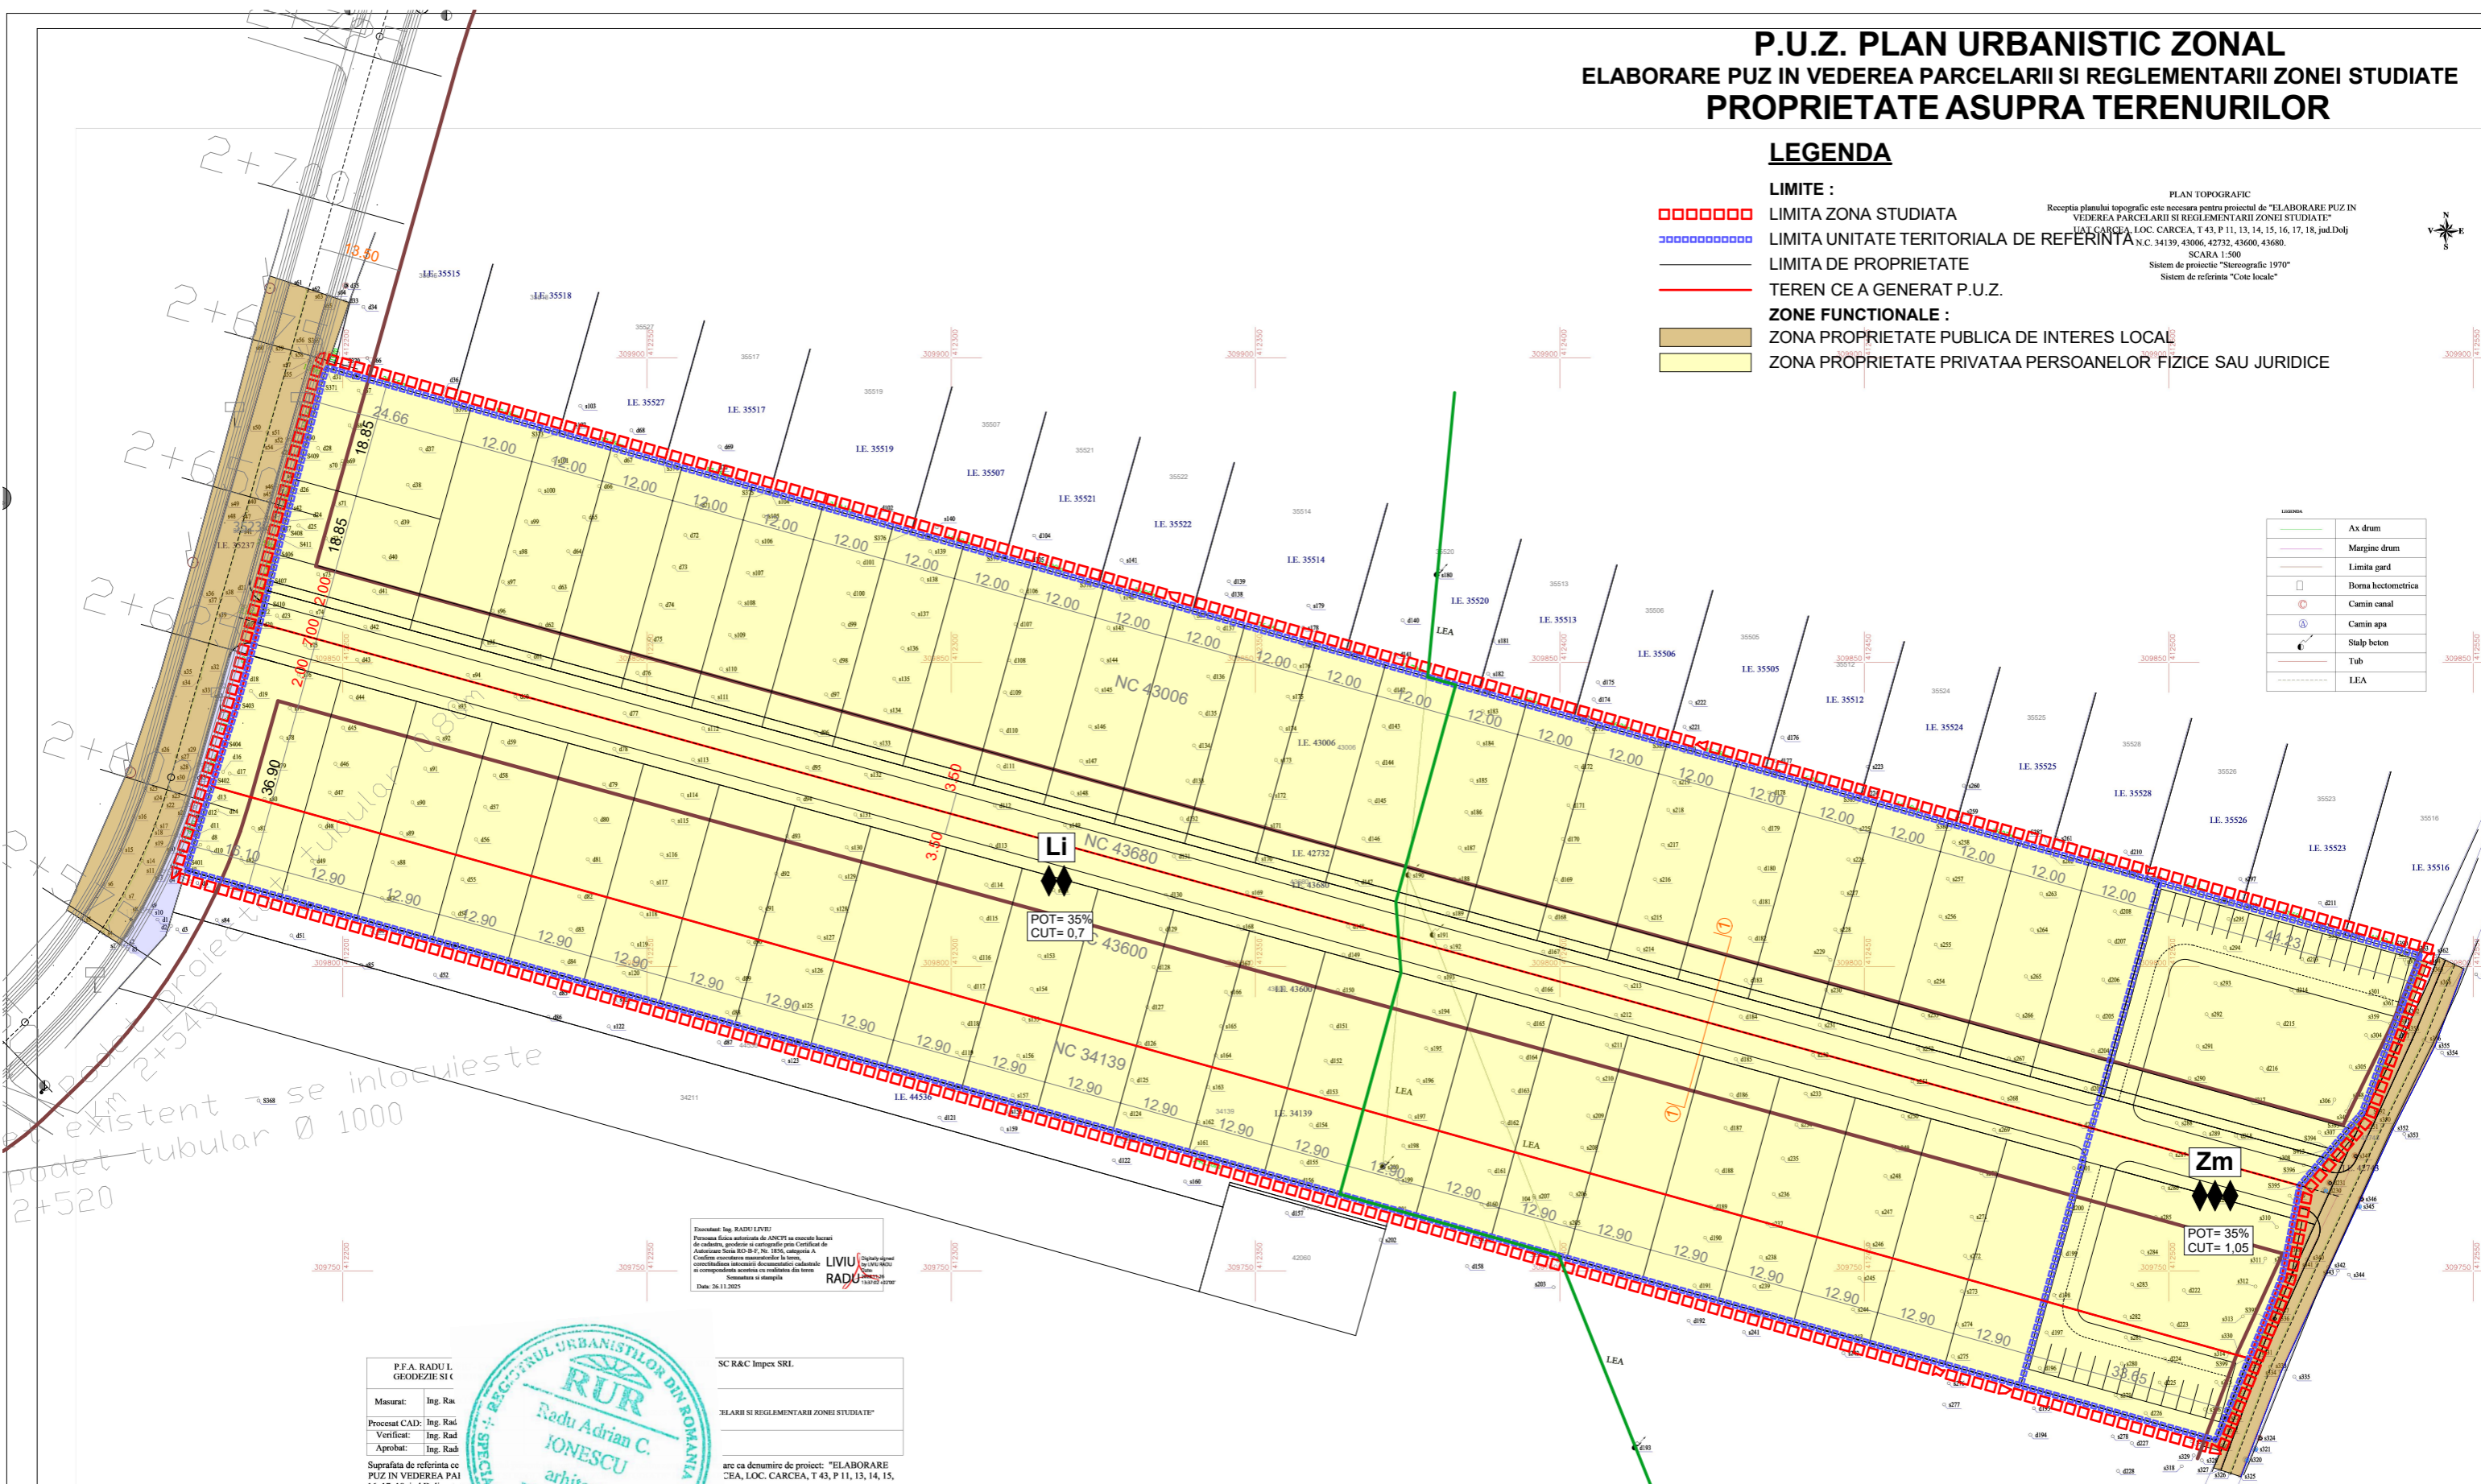

podeț tubular Ø 1000
 2+520

Document: Ing. RADU LIVIU
 Persoana fizică autorizată de ANCFI în exercițiul activității de arhitect, grupată cu activitatea de proiectant de arhitectură, în baza Certificatului de Autorizație Seta RCU-B-F, Nr. 1836, categoria A
 Căminul profesional este înregistrat în Registrul Național al Arhitecților și Inginerilor
 Semnatura și ștampila
 Date: 26.11.2025

LIVIU RADU
 ARHITECT

P.F.A. RADU I.
 GEODEZIE SI I
 Masurat: Ing. Rad
 Procesat CAD: Ing. Rad
 Verificat: Ing. Rad
 Aprobat: Ing. Rad

Suprafața de referință ce
 PUZ IN VEDEREA PAI
 16, 17, 18, jud.Dolj este

Prezentul d



SC R&C Impex SRL

"ELABORARE SI REGLEMENTARII ZONEI STUDIATE"

are ca denumire de proiect: "ELABORARE
 "EA, LOC. CARCEA, T.43, P.11, 13, 14, 15,

receptie

Doc. 322770/26.11.2025
 Receptionat
 Iulia-Cristina PETRESCU
 Iulia-Cristina Petrescu
 Date: 2025.11.27
 110450-0200

VERIFICATOR				REFERAT	
VERIFICATOR/ EXPERT	NUME	SEMNATURA	CERINTA	REFERAT / EXPERTIZA	NR./DATA
	S.C. RELIEF PROIECT S.R.L. C.U.I. 39147636 MUN. CRAIOVA, STR. SFINTII APOSTOLI, nr.80			BENEFICIAR: R&C IMPEX SRL SI SEMCOR SRL AMPLASAMENT: CARCEA, STR. AEREOPORTULUI, NR. 172, 174, 180, 182, 184	
SPECIFICATIE	NUME	SEMNATURA	Scara: 1/1.000	PROPRIETATE ASUPRA TERENURILOR	Faza: P.U.Z.
SEF PROIECT	ARH. IONESCU RADU		Data: aprilie 2025		Plansa nr. A 3
PROIECTAT	ARH. TIPARU BOGDAN				
DESENAT	ARH. TIPARU BOGDAN				