

P.U.Z. PLAN URBANISTIC ZONAL

ELABORARE PUZ IN VEDEREA PARCELARII SI REGLEMENTARII ZONEI STUDIATE CIRCULATII


LEGENDA

- LIMITE :**
- LIMITA ZONA STUDIATA
 - LIMITA UNITATE TERRITORIALA DE REFERINTA
 - LIMITA DE PROPRIETATE
 - TEREN CE A GENERAT P.U.Z.
- ZONE FUNCTIONALE :**
- CIRCULATII CAROSABILE
 - CIRCULATII PIETONALE

PLAN TOPOGRAFIC
 Recipienta planului topografic este necesara pentru proiectul de "ELABORARE PUZ IN VEDEREA PARCELARII SI REGLEMENTARII ZONEI STUDIATE" UAT CARCEA, LOC. CARCEA, T.43, P.11, 13, 14, 15, 16, 17, 18, jud.Dolj N.C. 34139, 43006, 42732, 43600, 43680.
 SCARA 1:500
 Sistem de proiectie "Stereografic 1970"
 Sistem de referinta "Cote locale"



LEGENDA	
	Ax drum
	Margine drum
	Limita gard
	Borna hectometrica
	Camin canal
	Camin apa
	Stalp beton
	Tub
	LEA

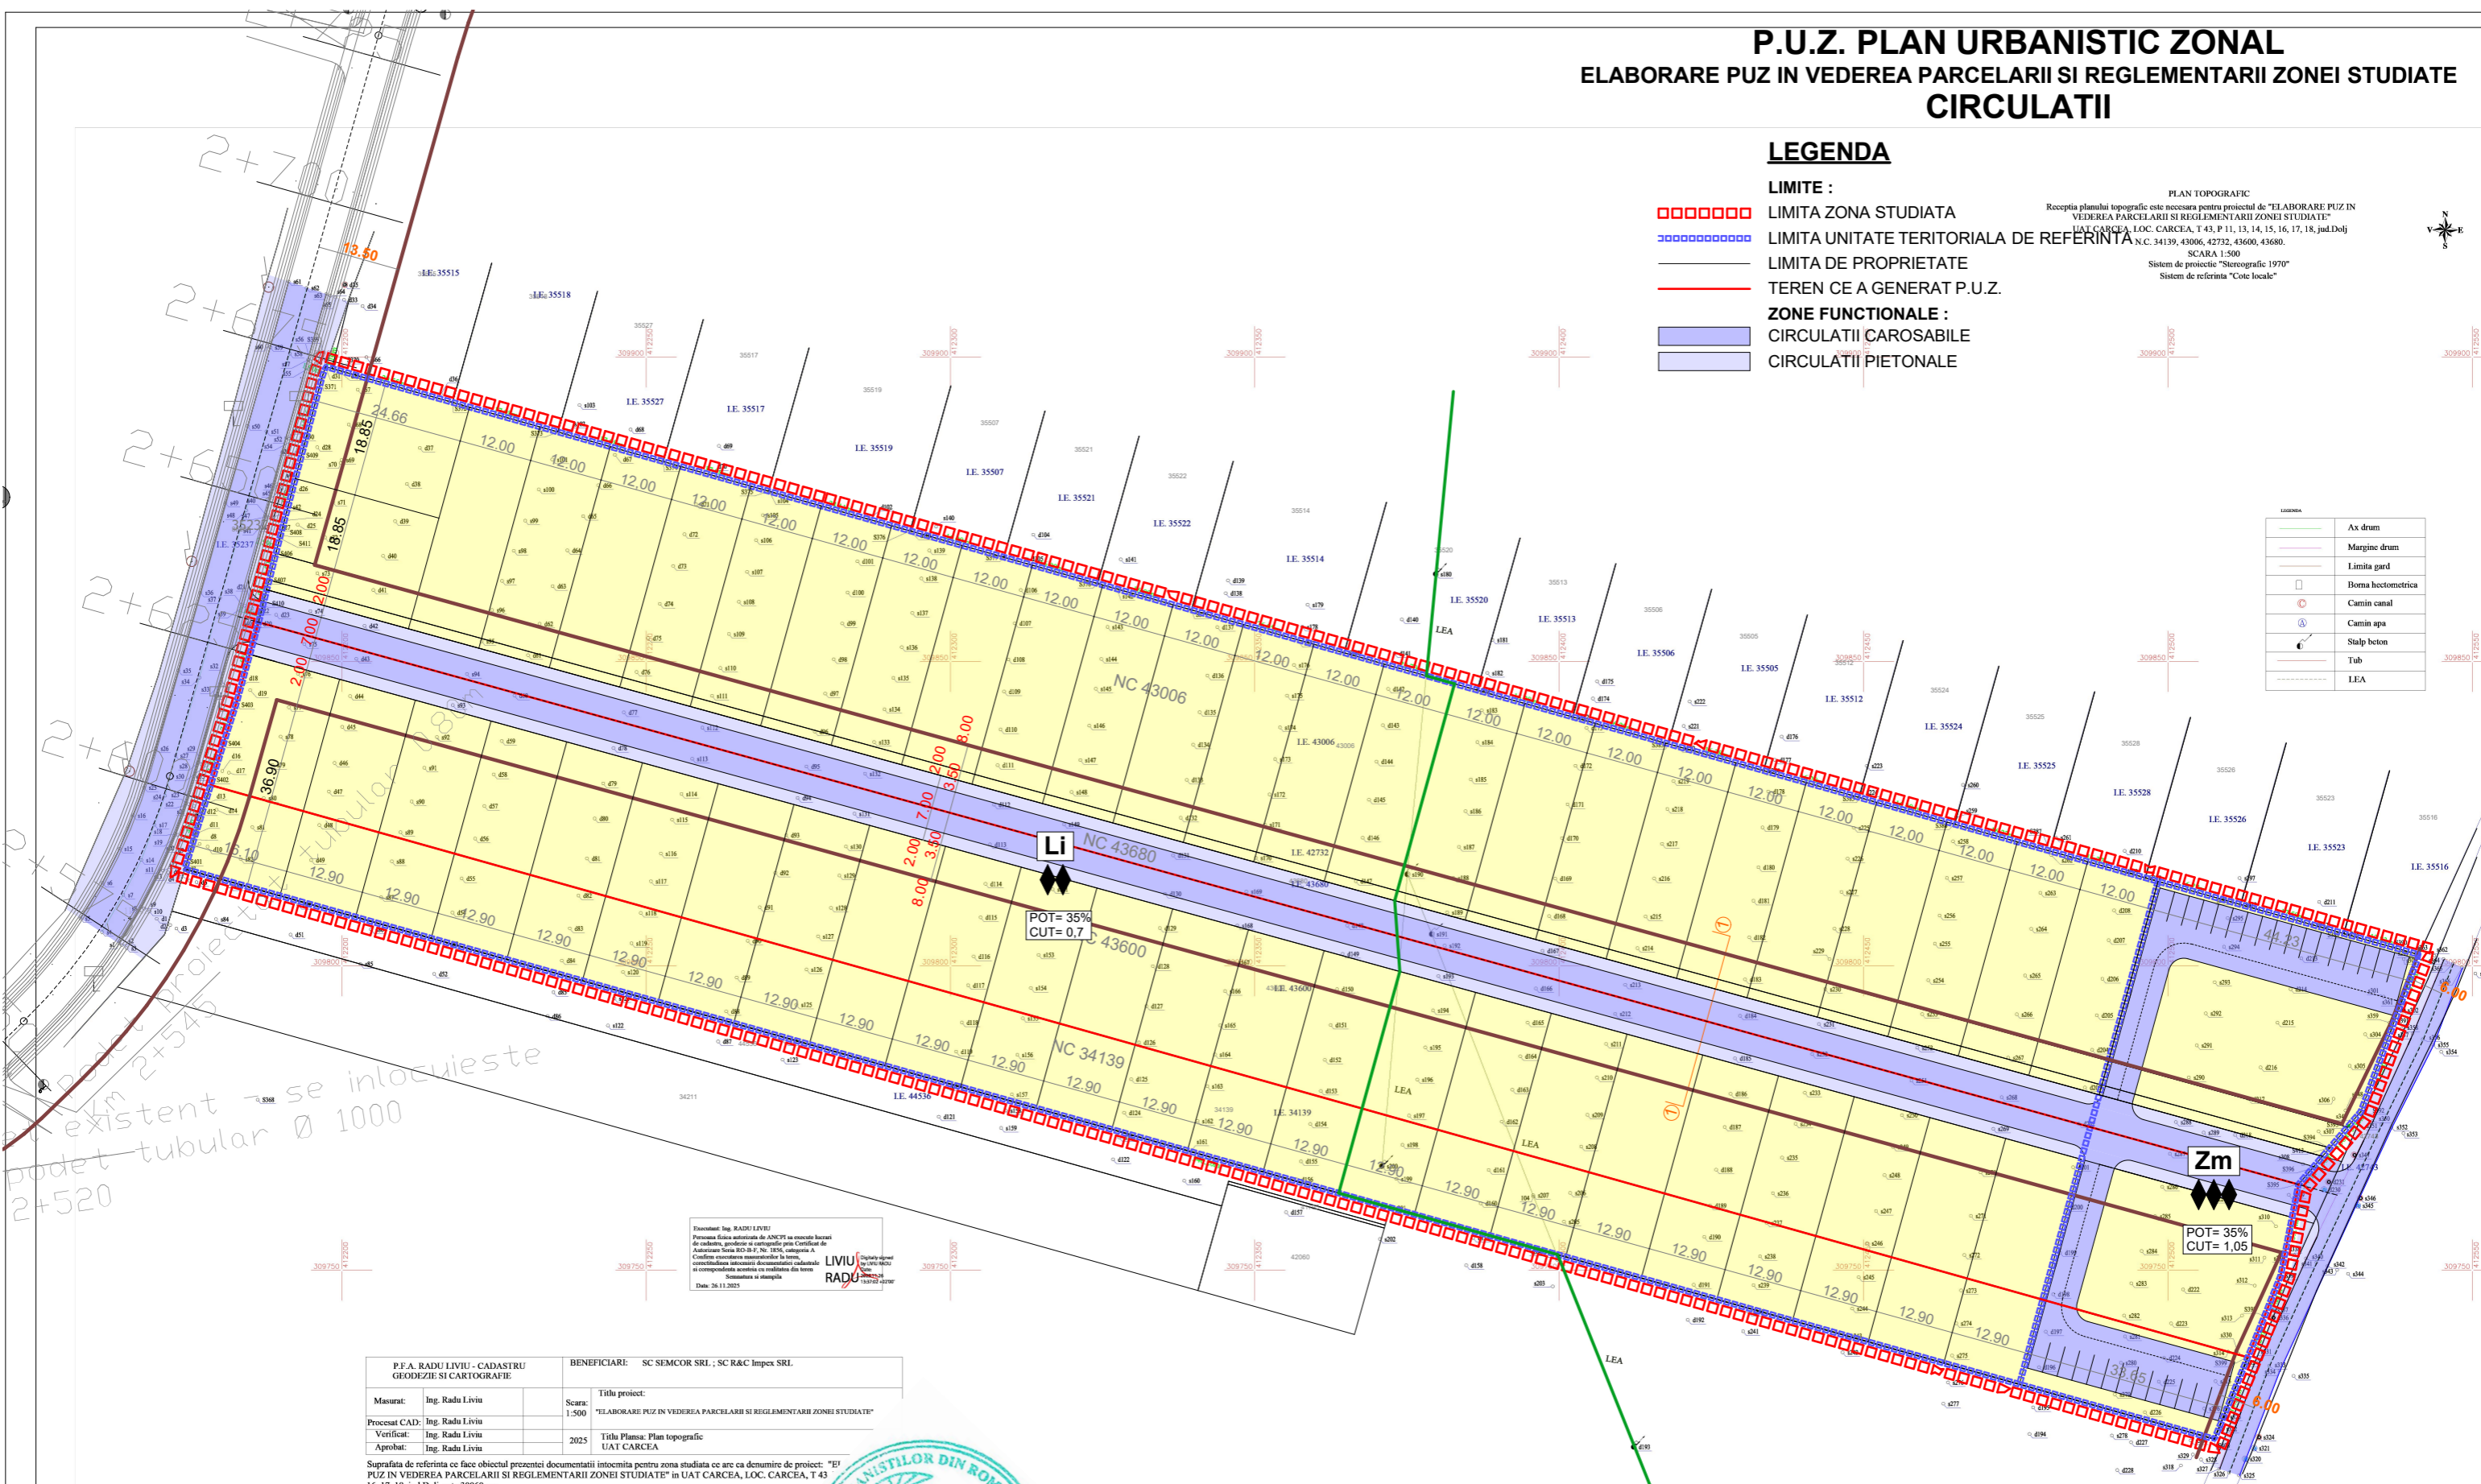

Elaborat: Ing. RADU LIVIU!
 Persoana fizica autorizata de ANCPI sa execute lucrari de cadastru, geodezie si cartografie prin Certificat de Autorizare Serviciu RO-IR-F, Nr. 1836, categoria A. Candele necesare marcatilor la teren, coordonatele necesare documentelor cadastrale si coordonatele necesare cu radiul din teren. Semnatura si stampila.
 Date: 26.11.2025
LIVIU RADU
 ing. autorizat
 Nr. 1836/2017

P.F.A. RADU LIVIU - CADASTRU GEODEZIE SI CARTOGRAFIE		BENEFICIARI: SC SEMCOR SRL ; SC R&C Impex SRL	
Masurat: Ing. Radu Liviu	Scara: 1:500	Titlu proiect: "ELABORARE PUZ IN VEDEREA PARCELARI SI REGLEMENTARII ZONEI STUDIATE"	
Procesat CAD: Ing. Radu Liviu		Titlu Plansa: Plan topografic UAT CARCEA	
Verificat: Ing. Radu Liviu	2025		
Aprobat: Ing. Radu Liviu			

Suprafata de referinta ce face obiectul prezentei documentatii inlocuiește pentru zona studiata ce are ca denumire de proiect: "ELABORARE PUZ IN VEDEREA PARCELARI SI REGLEMENTARII ZONEI STUDIATE" in UAT CARCEA, LOC. CARCEA, T.43, P.11, 13, 14, 15, 16, 17, 18, jud.Dolj este 30060 mp.

"Prezentul document receptionat este valabil insoțit de procesul verbal de receptie nr. 763/2025"

Oficiul de Cadastru și Publicitate Imobiliară
 Doc. 322770/26.11.2025
 Recepționat
 Iulia-Cristina PETRESCU
 Iulia-Cristina Petrescu
 Digital signed by Iulia-Cristina Petrescu
 Date: 2025.11.27 11:04:50 +0200



VERIFICATOR	NUME	SEMNATURA	CERINTA	REFERAT	NR./DATA
VERIFICATOR/ EXPERT	S.C. RELIEF PROJECT S.R.L. C.U.I. 39147636 MUN. CRAIOVA, STR. SFINTII APOSTOLI, nr.80			REFERAT / EXPERTIZA	Proiect nr. 6/2025
SPECIFICATIE	NUME	SEMNATURA	Scara: 1/1.000	BENEFICIAR: R&C IMPEX SRL SI SEMCOR SRL AMPLASAMENT: CARCEA, STR. AEREOPORTULUI, NR. 172, 174, 180, 182, 184 OBIECT: ELABORARE PUZ IN VEDEREA PARCELARI SI REGLEMENTARII ZONEI STUDIATE	Faza: P.U.Z.
SEF PROIECT	ARH. IONESCU RADU		Data: aprilie 2025		Plansa nr. A 4
PROIECTAT	ARH. TIPARU BOGDAN				
DESENAT	ARH. TIPARU BOGDAN			CIRCULATII	