


P.U.Z. PLAN URBANISTIC ZONAL
 ELABORARE PUZ IN VEDEREA PARCELARII SI REGLEMENTARII ZONEI STUDIASTE
PLAN DE SITUATIE

LEGENDA

- LIMITE :**
- LIMITA ZONA STUDIATA
 - LIMITA DE PROPRIETATE
 - LIMITA TEREN CE A GENERAT P.U.Z.
 - LIMITA CONSTRUIBILITATE
- ZONE FUNCTIONALE :**
- CLADIRI LOCUINTE COLECTIVE
 - CLADIRI LOCUINTE INDIVIDUALE
 - CIRCULATII AUTO
 - CIRCULATII PIETONALE
- RETELE DE TRANSPORT SI EDILITARE**
- LINIE ELECTRICA AERIANA
- ZONE DE PROTECTIE/INTERDICTIE :**
- ZONA DE SIGURANTA SONDE - INTERDICTIE DE CONSTRUIRE
 - ZONA DE SIGURANTA LINIE ELECTRICA AERIANA
 - ◆◆◆◆ REGIM MAXIM DE INALTIME

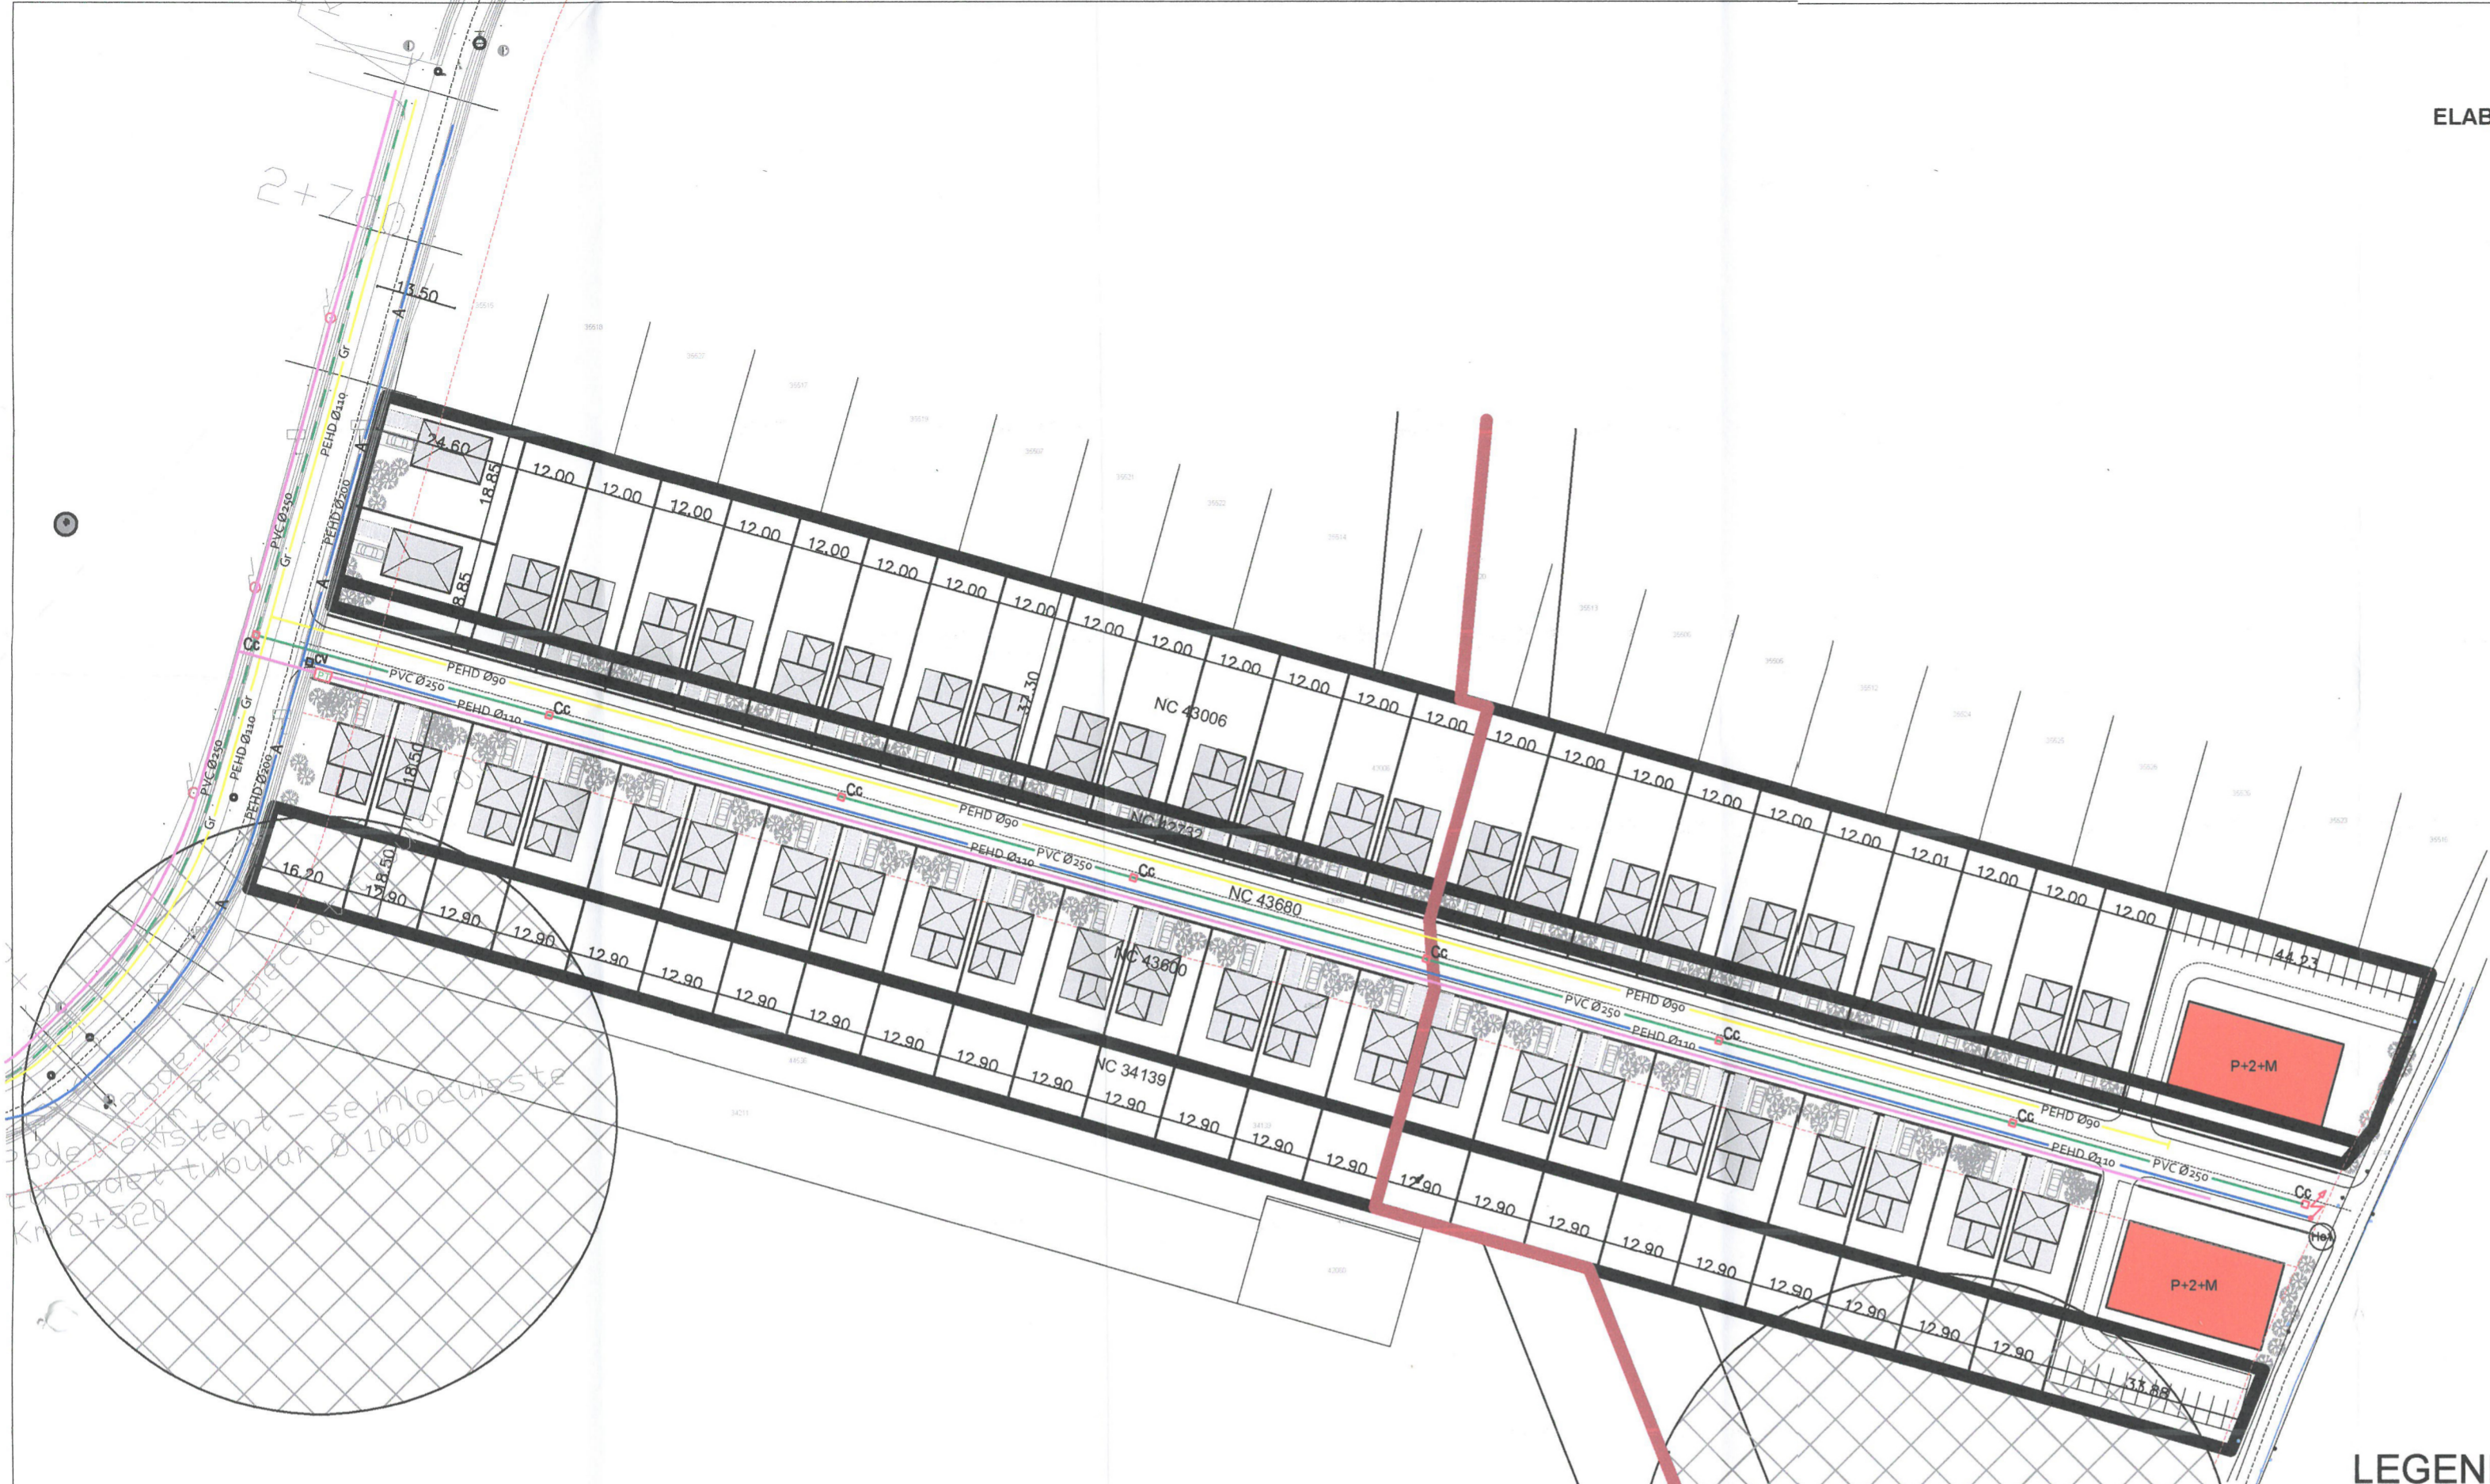

LEGENDA RETELE:

- CONDUCTA CANALIZARE DIN PVC Ø 250mm POZATA INGROPAT CARE COLECTEAZA APE UZATE MENAJERE - PROPUSA
 - - - CONDUCTA CANALIZARE DIN PVC Ø 250, POZATA INGROPAT EXISTENTA
 - Cc - CAMIN DE CANALIZARE VIZITARE / INSPECTIE - PROPUS.
-
- A — CONDUCTA DISTRIBUTIE APA RECE DIN PEHD, Dn = 200mm, POZATA INGROPAT, EXISTENTA.
 - CONDUCTA ALIMENTARE CU APA RECE DIN PEHD, De = 110mm, POZATA INGROPAT PROPUSA.
 - ⚡ (He1) HIDRANT DE INCENDIU EXTERIOR SUBTERAN, Dn80mm MONTAT PE CONDUCTA DIN PEHD De 110mm, CONF. SR EN 14384; SR EN 14339, PROPUS.
 - Cv CAMIN de VANE DIN BETON POZAT INGROPAT - PROPUS.

LEGENDA RETELE:

- LINIE ELECTRICA AERIANA 0,4 KV - EXISTENTA
 - LINIE ELECTRICA AERIANA 0,4KV - PROPUSA
 - PT POST DE TRANSFORMARE ELECTRICA - PT - PROPUS
-
- Gr — CONDUCTA DISTRIBUTIE GAZE NATURALE, DIN PEHD - Dn125mm PRESIUNE REDUSA, POZATA INGROPAT - EXISTENTA.
 - EXTINDERE CONDUCTA DISTRIBUTIE GAZE NATURALE, DIN PEHD - Dn 90 mm, PRESIUNE REDUSA, POZATA INGROPAT - PROPUSA



VERIFICATOR VERIFICATOR/ EXPERT	NUME	SEMNTATURA	CERINTA	REFERAT REFERAT / EXPERTIZA	NR./DATA
S.C. RELIEF PROIECT S.R.L. C.U.I. 39147838 MUN. CRAIOVA, STR. SFINTII APOSTOLI, nr.80				BENEFICIAR: R&C IMPEX SRL SI SEMCOR SRL AMPLASAMENT: CARCEA, STR. AEREOPTULUI, NR. 172, 174, 180, 182, 184	Proiect nr. 6/2025
SPECIFICATIE	NUME	SEMNTATURA	Scara: 1/1.000	OBIECT: ELABORARE PUZ IN VEDEREA PARCELARII SI REGLEMENTARII ZONEI STUDIASTE	Faza: D.T.A.C./ P.T.
PROIECTAT	ING. MARIN MARIUS		Data: aprilie 2025	TITLU PLANSA: PLAN DE SITUATIE RESELE EDILITARE	Plansa nr. A3
DESENAT	ING. MARIN MARIUS				