

P.U.Z. PLAN URBANISTIC ZONAL

ELABORARE PUZ IN VEDEREA PARCELARII SI REGLEMENTARII ZONEI STUDIATE


MOBILARE URBANA

LEGENDA

- LIMITE :**
- LIMITA ZONA STUDIATA
 - ▬▬▬▬▬▬▬▬ LIMITA UNITATE TERITORIALA DE REFERINTA
 - — — — — LIMITA DE PROPRIETATE
 - — — — — LIMITA TEREN CE A GENERAT P.U.Z.
 - — — — — LIMITA CONSTRUIBILITATE
- ZONE FUNCTIONALE :**
- ▭ CLADIRI LOCUINTE COLECTIVE
 - ▭ CLADIRI LOCUINTE INDIVIDUALE
 - ▭ CIRCULATII AUTO
 - ▭ CIRCULATII PIETONALE
- RETELE DE TRANSPORT SI EDILITARE**
- — — — — LINIE ELECTRICA
- ZONE DE PROTECTIE/INTERDICTIE :**
- ▭ ZONA DE SIGURANTA SONDE - INTERDICTIE DE CONSTRUIRE
 - ▭ ZONA DE SIGURANTA LINIE ELECTRICA AERIANA
 - ◆◆◆◆◆ REGIM MAXIM DE INALTIME

PLAN TOPOGRAFIC
 Recepția planului topografic este necesară pentru proiectul de "ELABORARE PUZ IN VEDEREA PARCELARII SI REGLEMENTARII ZONEI STUDIATE"
 UAT CARCEA, LOC. CARCEA, T.43, P.11, 13, 14, 15, 16, 17, 18, jud. Dolj
 N.C. 34139, 43006, 42732, 43600, 43680.
 SCARA 1:500
 Sistem de proiectie "Stereografic 1970"
 Sistem de referinta "Cote locale"

— — — — —	Ax drum
— — — — —	Margine drum
— — — — —	Limita gard
▭	Borna hectometrica
○	Camin canal
○	Camin apa
— — — — —	Stalpi beton
— — — — —	Tub
— — — — —	LEA

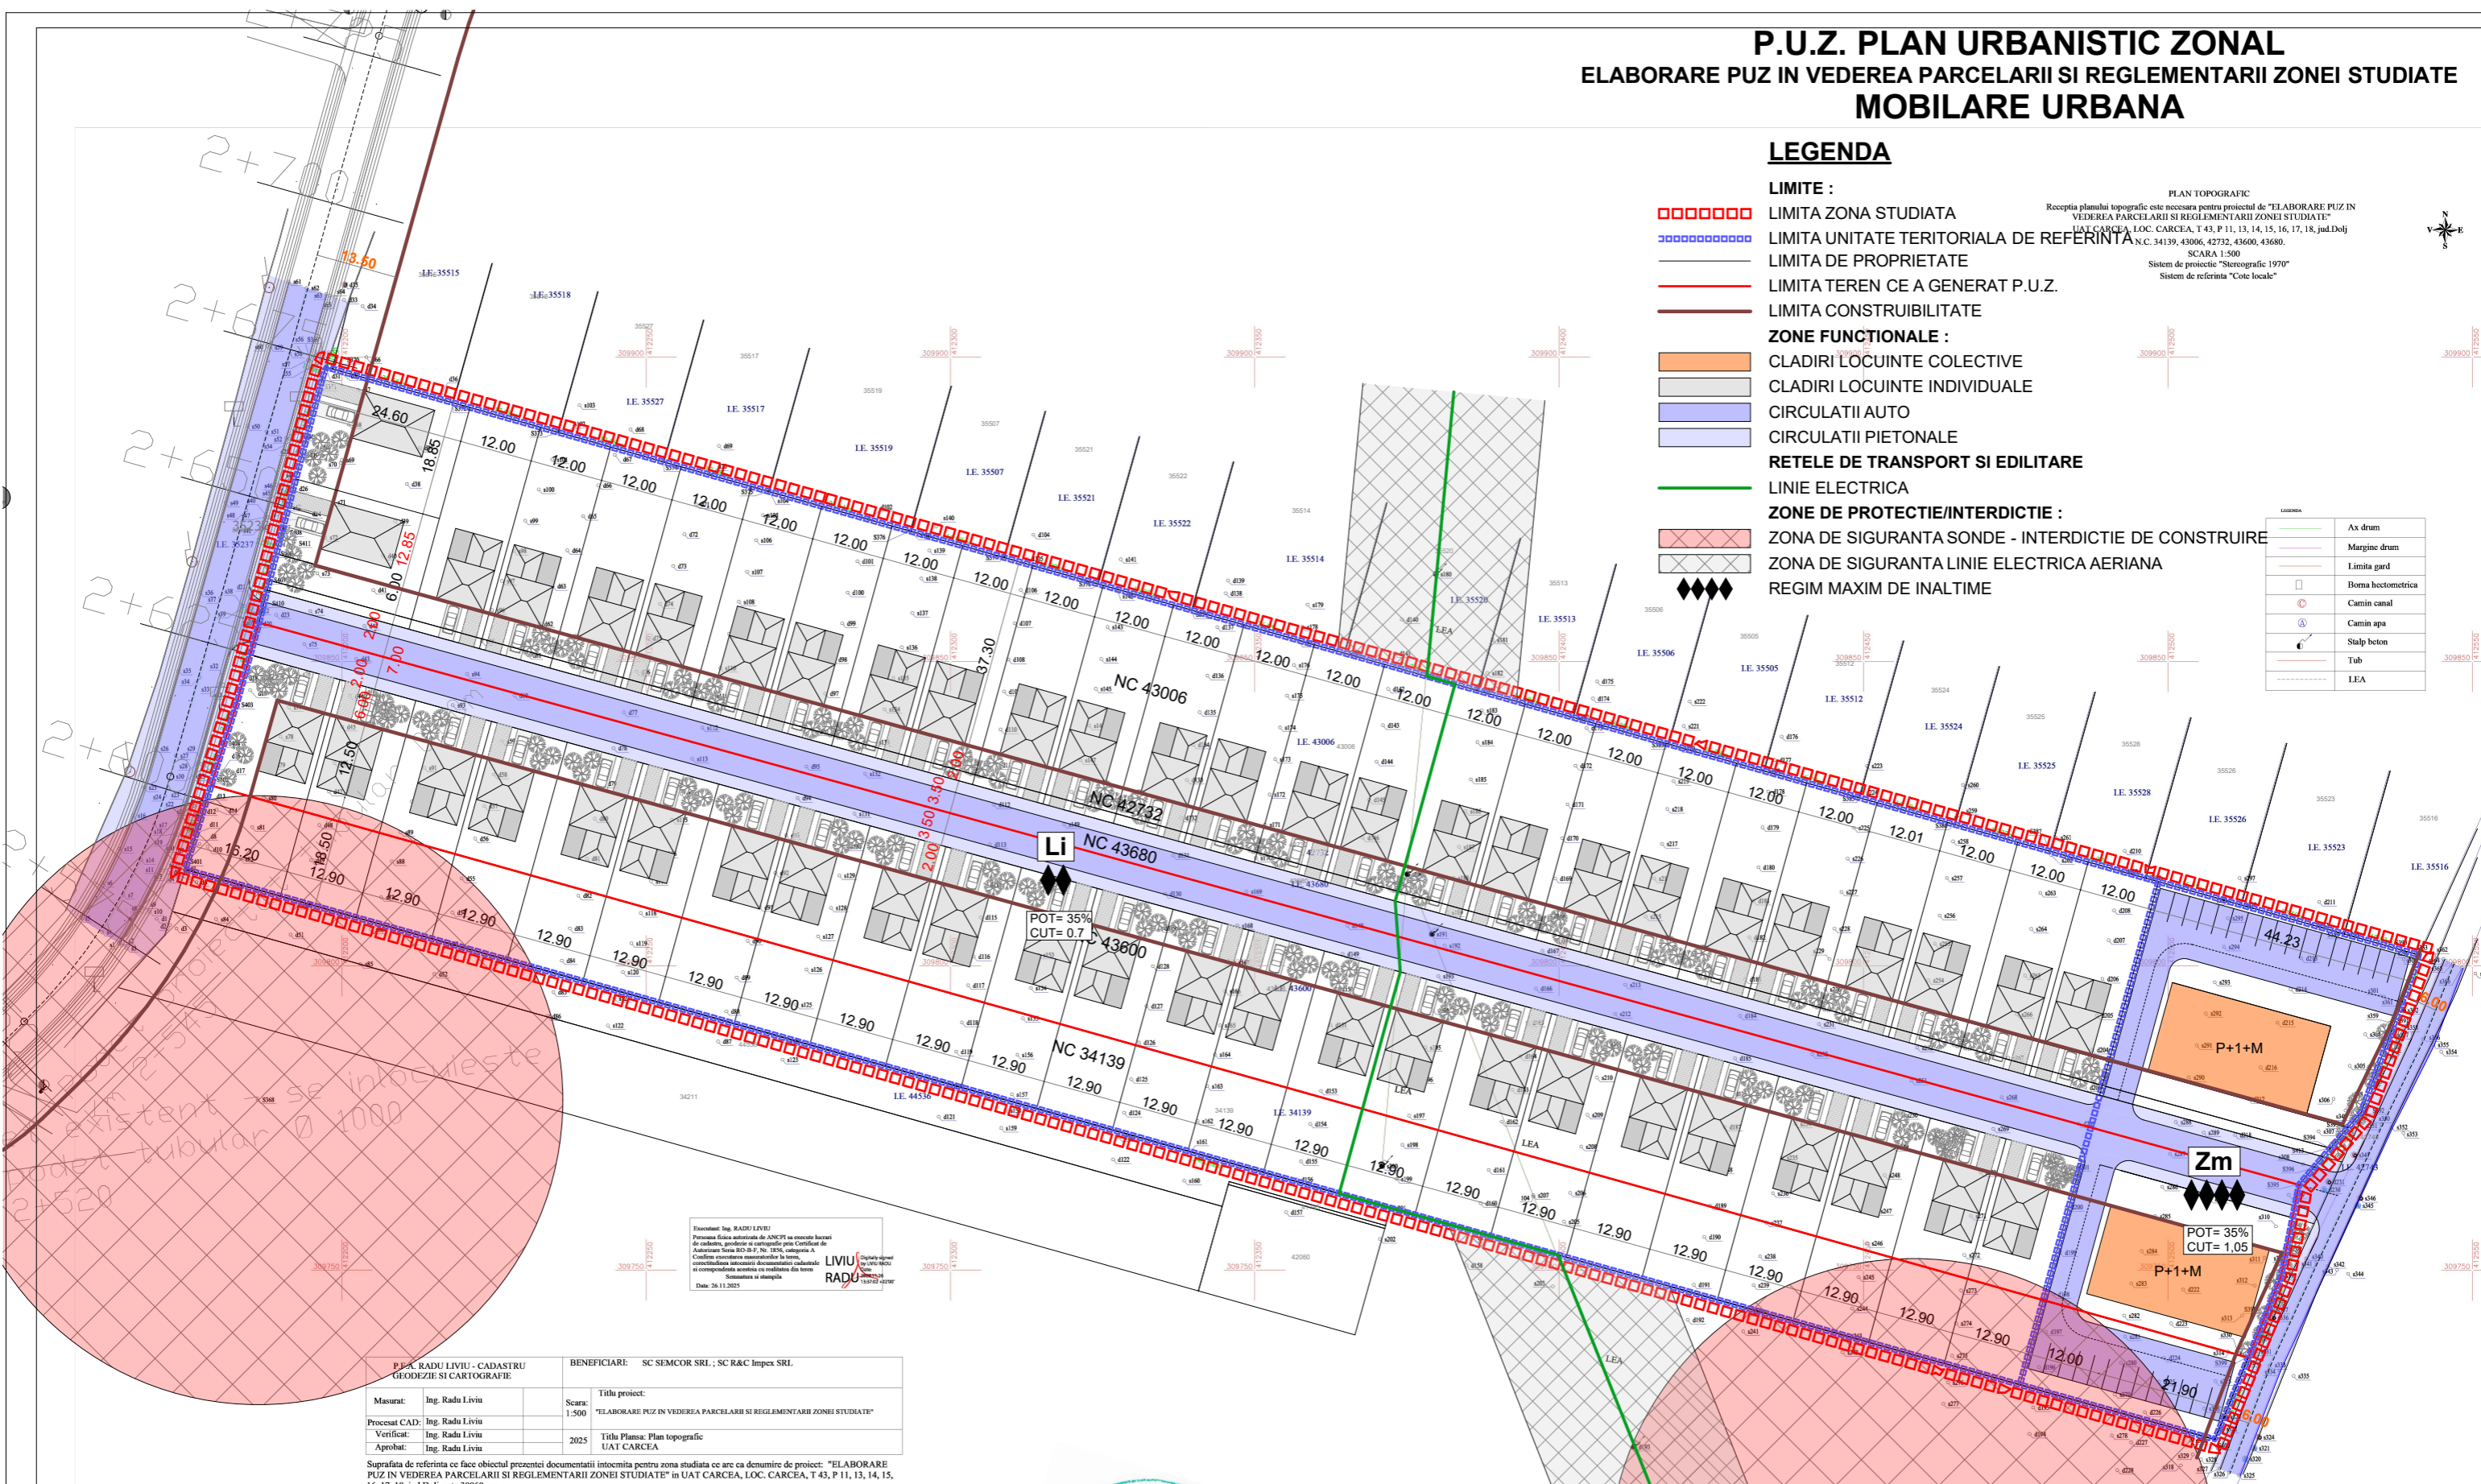

Elaborator: Ing. RADU LIVIU!
 Persoana fizica autorizata de ANCPI sa execute lucrari de cadastru, geodezie si cartografie prin Comisia de Autorizare Serviciu BCI-B.F. Nr. 1834, categoria A
 Cadrul profesional este atestat la termen
 si corespunde actelor de autorizare din teren
 Semnatura si stampila
 Data: 26.11.2025
LIVIU RADU
 ing. autorizat
 Nr. 1834/2025

P.U.Z. RADU LIVIU - CADASTRU GEODEZIE SI CARTOGRAFIE		BENEFICIARI: SC SEMCOR SRL, SC R&C Impex SRL	
Masurat: Ing. Radu Liviu	Scara: 1:500	Titlu proiect: "ELABORARE PUZ IN VEDEREA PARCELARII SI REGLEMENTARII ZONEI STUDIATE"	
Procesat CAD: Ing. Radu Liviu		Titlu Plansa: Plan topografic UAT CARCEA	
Verificat: Ing. Radu Liviu	2025		
Aprobat: Ing. Radu Liviu			

Suprafata de referinta ce face obiectul prezentei documentatii inlocuiește pentru zona studiata ce are ca denumire de proiect: "ELABORARE PUZ IN VEDEREA PARCELARII SI REGLEMENTARII ZONEI STUDIATE" in UAT CARCEA, LOC. CARCEA, T.43, P.11, 13, 14, 15, 16, 17, 18, jud. Dolj este 30060 mp.

"Prezentul document receptionat este valabil insotit de procesul verbal de receptie nr. 763/2025"

Oficiul de Cadastru și Publicitate Imobiliară
 Doc. 322770/26.11.2025
 Recepționat
 Iulia-Cristina PETRESCU
 Iulia-Cristina Petrescu
 Digital signed by Iulia-Cristina Petrescu
 Date: 2025.11.27
 11:04:50 +0200'



VERIFICATOR	NUME	SEMNATURA	CERINTA	REFERAT	NR./DATA
VERIFICATOR/EXPERT	S.C. RELIEF PROIECT S.R.L. C.U.I. 39147636 MUN. CRAIOVA, STR. SFINTII APOSTOLI, nr.80			REFERAT / EXPERTIZA	Proiect nr. 6/2025
SPECIFICATIE	NUME	SEMNATURA	Scara: 1/1.000	BENEFICIAR: R&C IMPEX SRL SI SEMCOR SRL AMPLASAMENT: CARCEA, STR. AEREOPORTULUI, NR. 172, 174, 180, 182, 184 OBIECT: ELABORARE PUZ IN VEDEREA PARCELARII SI REGLEMENTARII ZONEI STUDIATE	Faza: AVIZ OPORTUNITATE
SEF PROIECT	ARH. IONESCU RADU		Data: aprilie 2025		Plansa nr. A 8
PROIECTAT	ARH. TIPARU BOGDAN				
DESENAT	ARH. TIPARU BOGDAN				

MOBILARE URBANA