


**PLAN URBANISTIC ZONAL  
ANSAMBLU REZIDENTIAL "BANU MARACINE"  
SATUL CARCEA - COMUNA CARCEA  
TRUP DN 65 - TARLAUA 3, PARCELELE 48, 49**

**Incadrare in zona  
Trup DN 65 - Comuna Carcea**

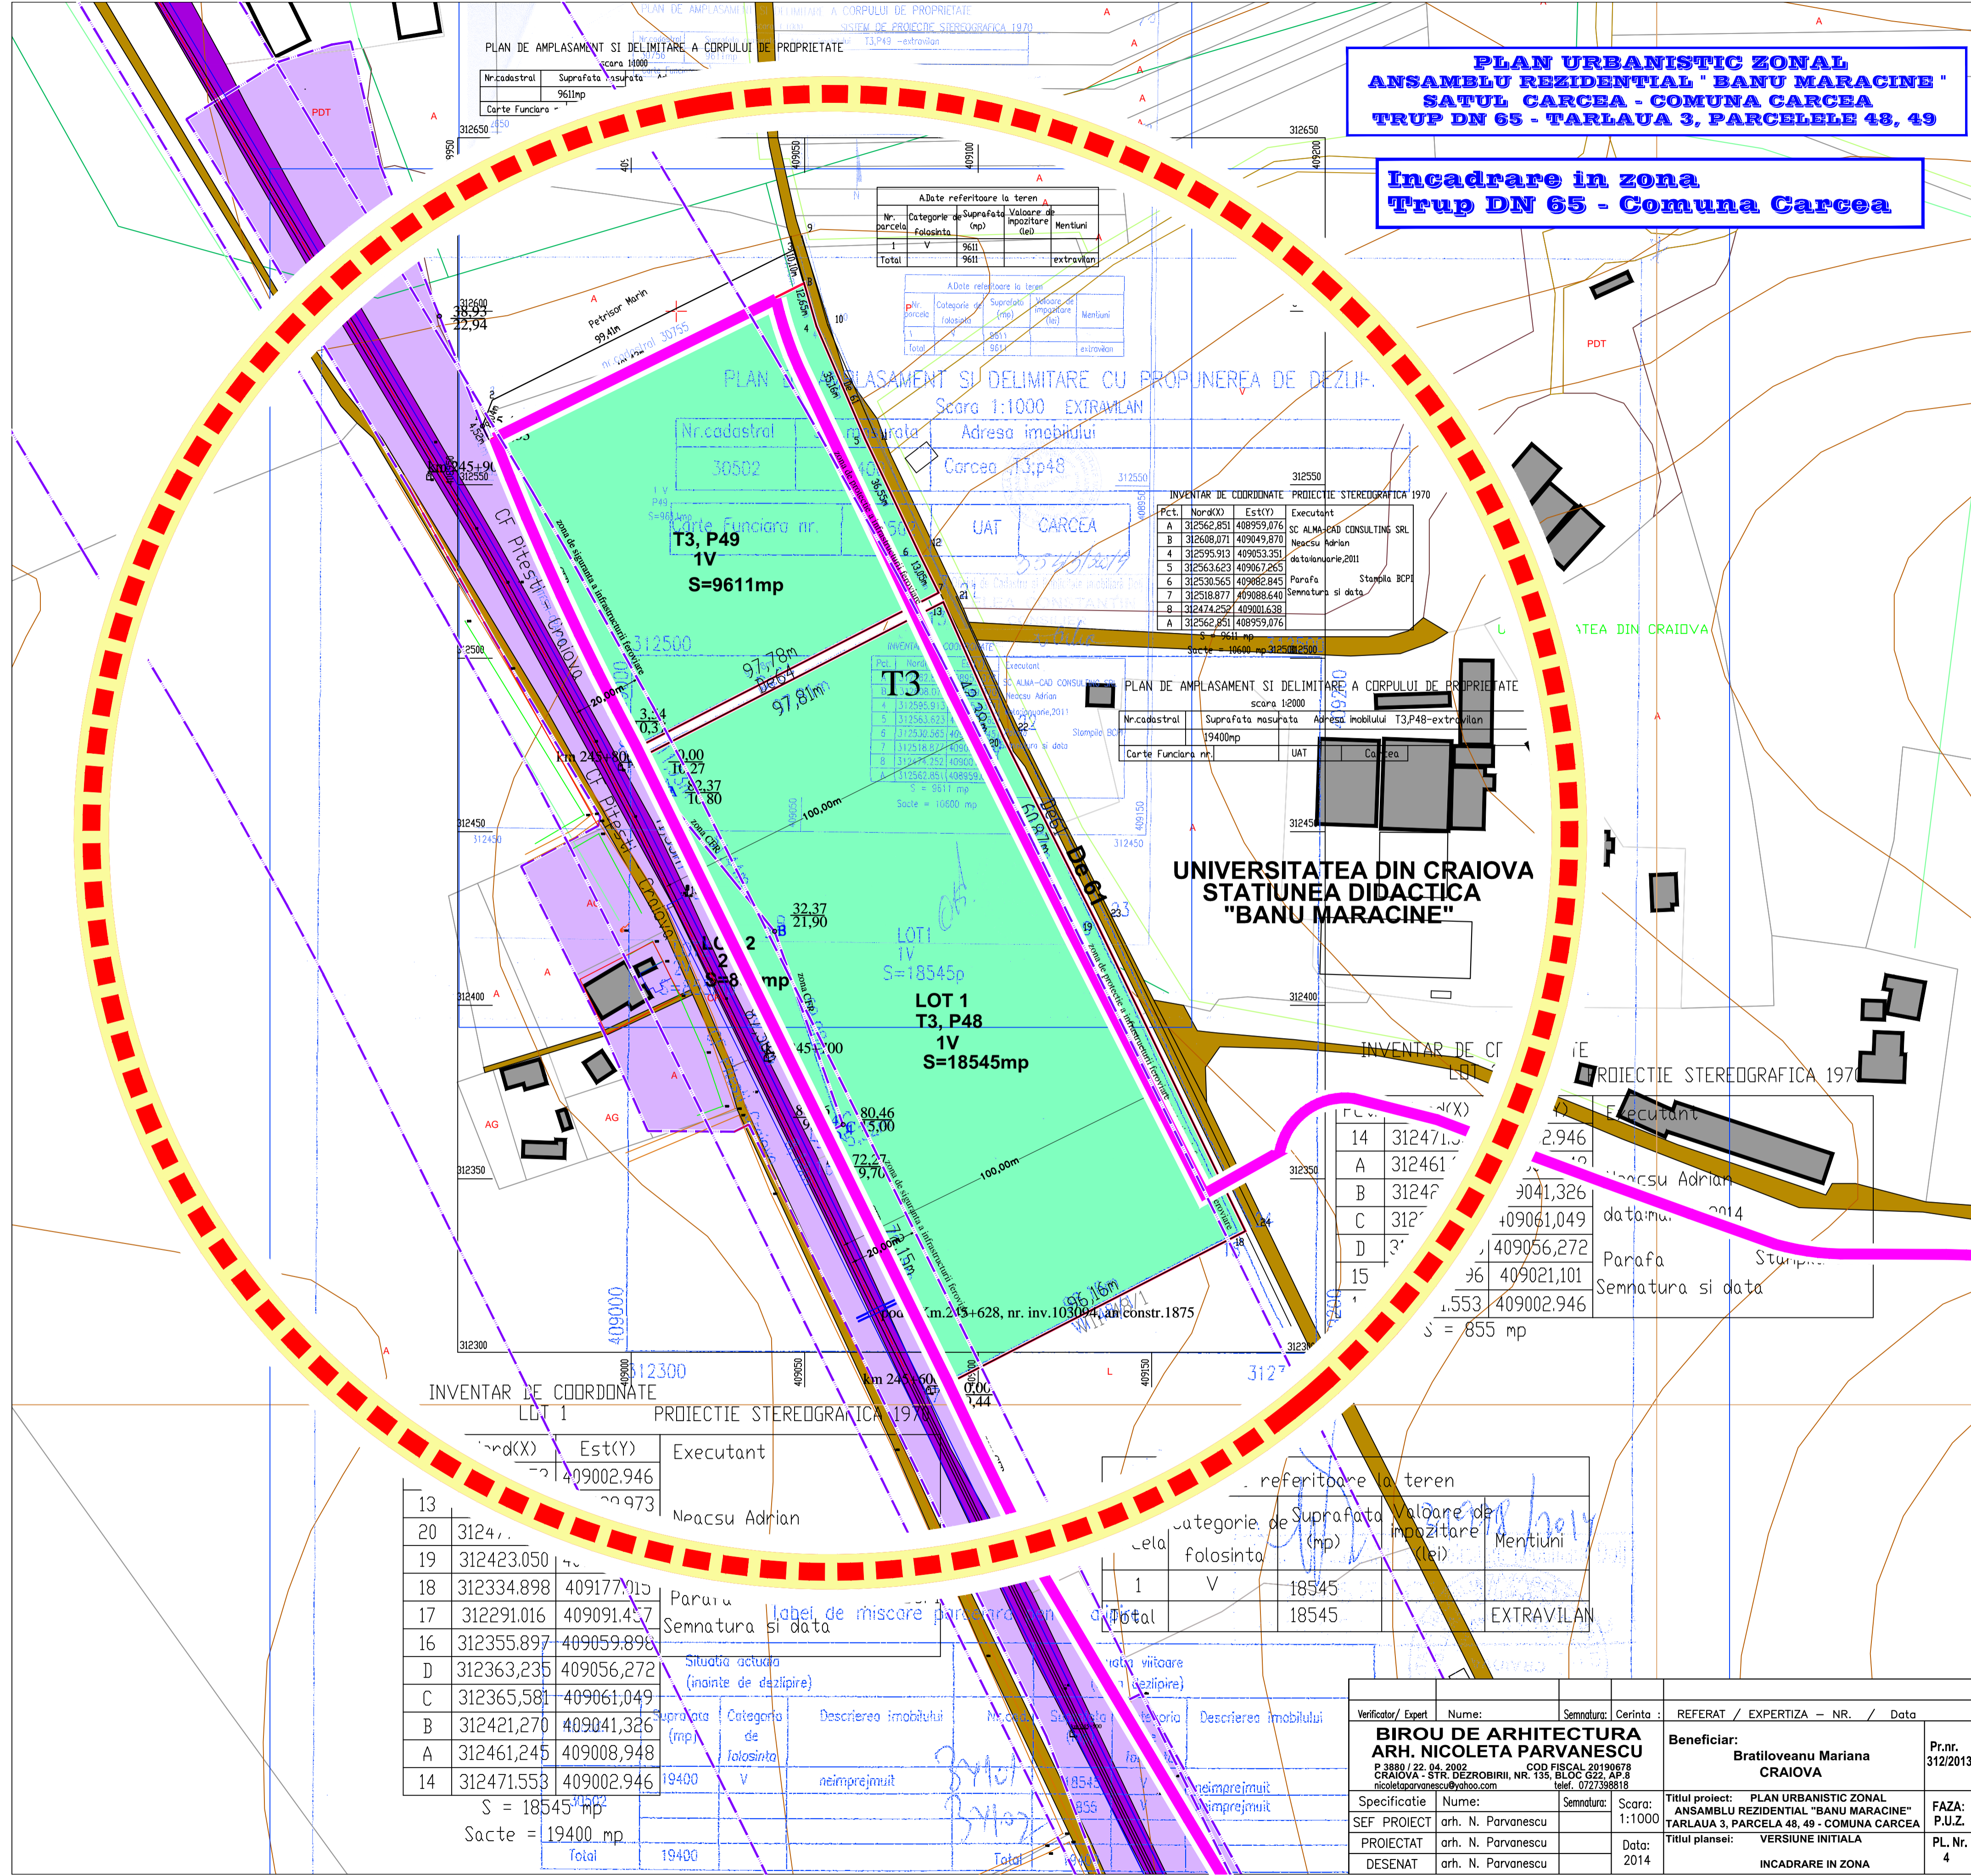

Date referitoare la teren			
Nr. parcela	Categorie de folosinta	Suprafata (mp)	Valoarea de impozitare (lei)
1	V	9611	extravilan
<b>Total</b>		<b>9611</b>	

Date referitoare la teren			
Nr. parcela	Categorie de folosinta	Suprafata (mp)	Valoarea de impozitare (lei)
1	V	9611	extravilan
<b>Total</b>		<b>9611</b>	

INVENTAR DE COORDONATE			
Pct	Nord(X)	Est(Y)	Executant
A	312562,851	408959,076	SC ALMA-CAD CONSULTING SRL
B	312608,071	409049,870	Neacsu Adrian
4	312595,913	409053,351	data nimeni, 2011
5	312563,623	409067,265	
6	312530,565	409062,845	Parafa Stampila BCP
7	312518,877	409082,640	Semnatura si data
8	312474,259	409001,638	
A	312562,851	408959,076	

PLAN DE AMPLASAMENT SI DELIMITARE A CORPULUI DE PROPRIETATE			
Nr.cadastral	Suprafata masurata	Adresa imobilului	T3,P48-extravilan
19400mp			

INVENTAR DE COORDONATE			
Pct	Nord(X)	Est(Y)	Executant

INVENTAR DE COORDONATE			
Pct	Nord(X)	Est(Y)	Executant
19	312423,050	409097,973	Neacsu Adrian
18	312334,898	409177,110	
17	312291,016	409091,437	Parafa Stampila BCP
16	312355,897	409059,898	Semnatura si data
D	312363,235	409056,272	Situatia actuala (inainte de dezvoltare)
C	312365,581	409061,049	
B	312421,270	409041,326	
A	312461,245	409008,948	
14	312471,553	409002,946	

Date referitoare la teren			
Nr. parcela	Categorie de folosinta	Suprafata (mp)	Valoarea de impozitare (lei)
1	V	18545	extravilan
<b>Total</b>		<b>18545</b>	

Verificator/Expert	Nume:	Semnatura:	Cerinta:	REFERAT / EXPERTIZA - NR. / Data
Specificatie	Nume:	Semnatura:	Scara:	Titlul proiect: <b>PLAN URBANISTIC ZONAL ANSAMBLU REZIDENTIAL "BANU MARACINE" TARLAUA 3, PARCELA 48, 49 - COMUNA CARCEA</b>
SEF PROIECT	arh. N. Parvanescu		1:1000	FAZA: <b>P.U.Z.</b>
PROIECTAT	arh. N. Parvanescu		Data:	Titlul planseii: <b>VERSIUNE INITIALA</b>
DESENAT	arh. N. Parvanescu		2014	PL. Nr. <b>4</b>